

COMUNE DI TORREVECCHIA TEATINA

(Provincia di CHIETI)

PIANO REGOLATORE GENERALE

REVISIONE ed. 2020

L.R. n.18 del 12.04.83 e successive modificazioni e integrazioni

PROGETTO DEFINITIVO

I. INTERPRETAZIONE del Territorio

I.1 Area metropolitana: ipotesi di nuovi assetti

I.1.2 I luoghi della direzionalità

SCALA 1:100.000

Progetto: arch. Antonino Di Federico

Collaboratori: arch. Marco Di Federico


Torrevecchia Teatina 2020

revisione febbraio 2020



STUDIO DI ARCHITETTURA

Arch. Antonino Di Federico, via D. Alighieri, 11/A, 66010 Miglianico (Ch) - tel. 0871 950528 | e-mail: antonino@difederico.it

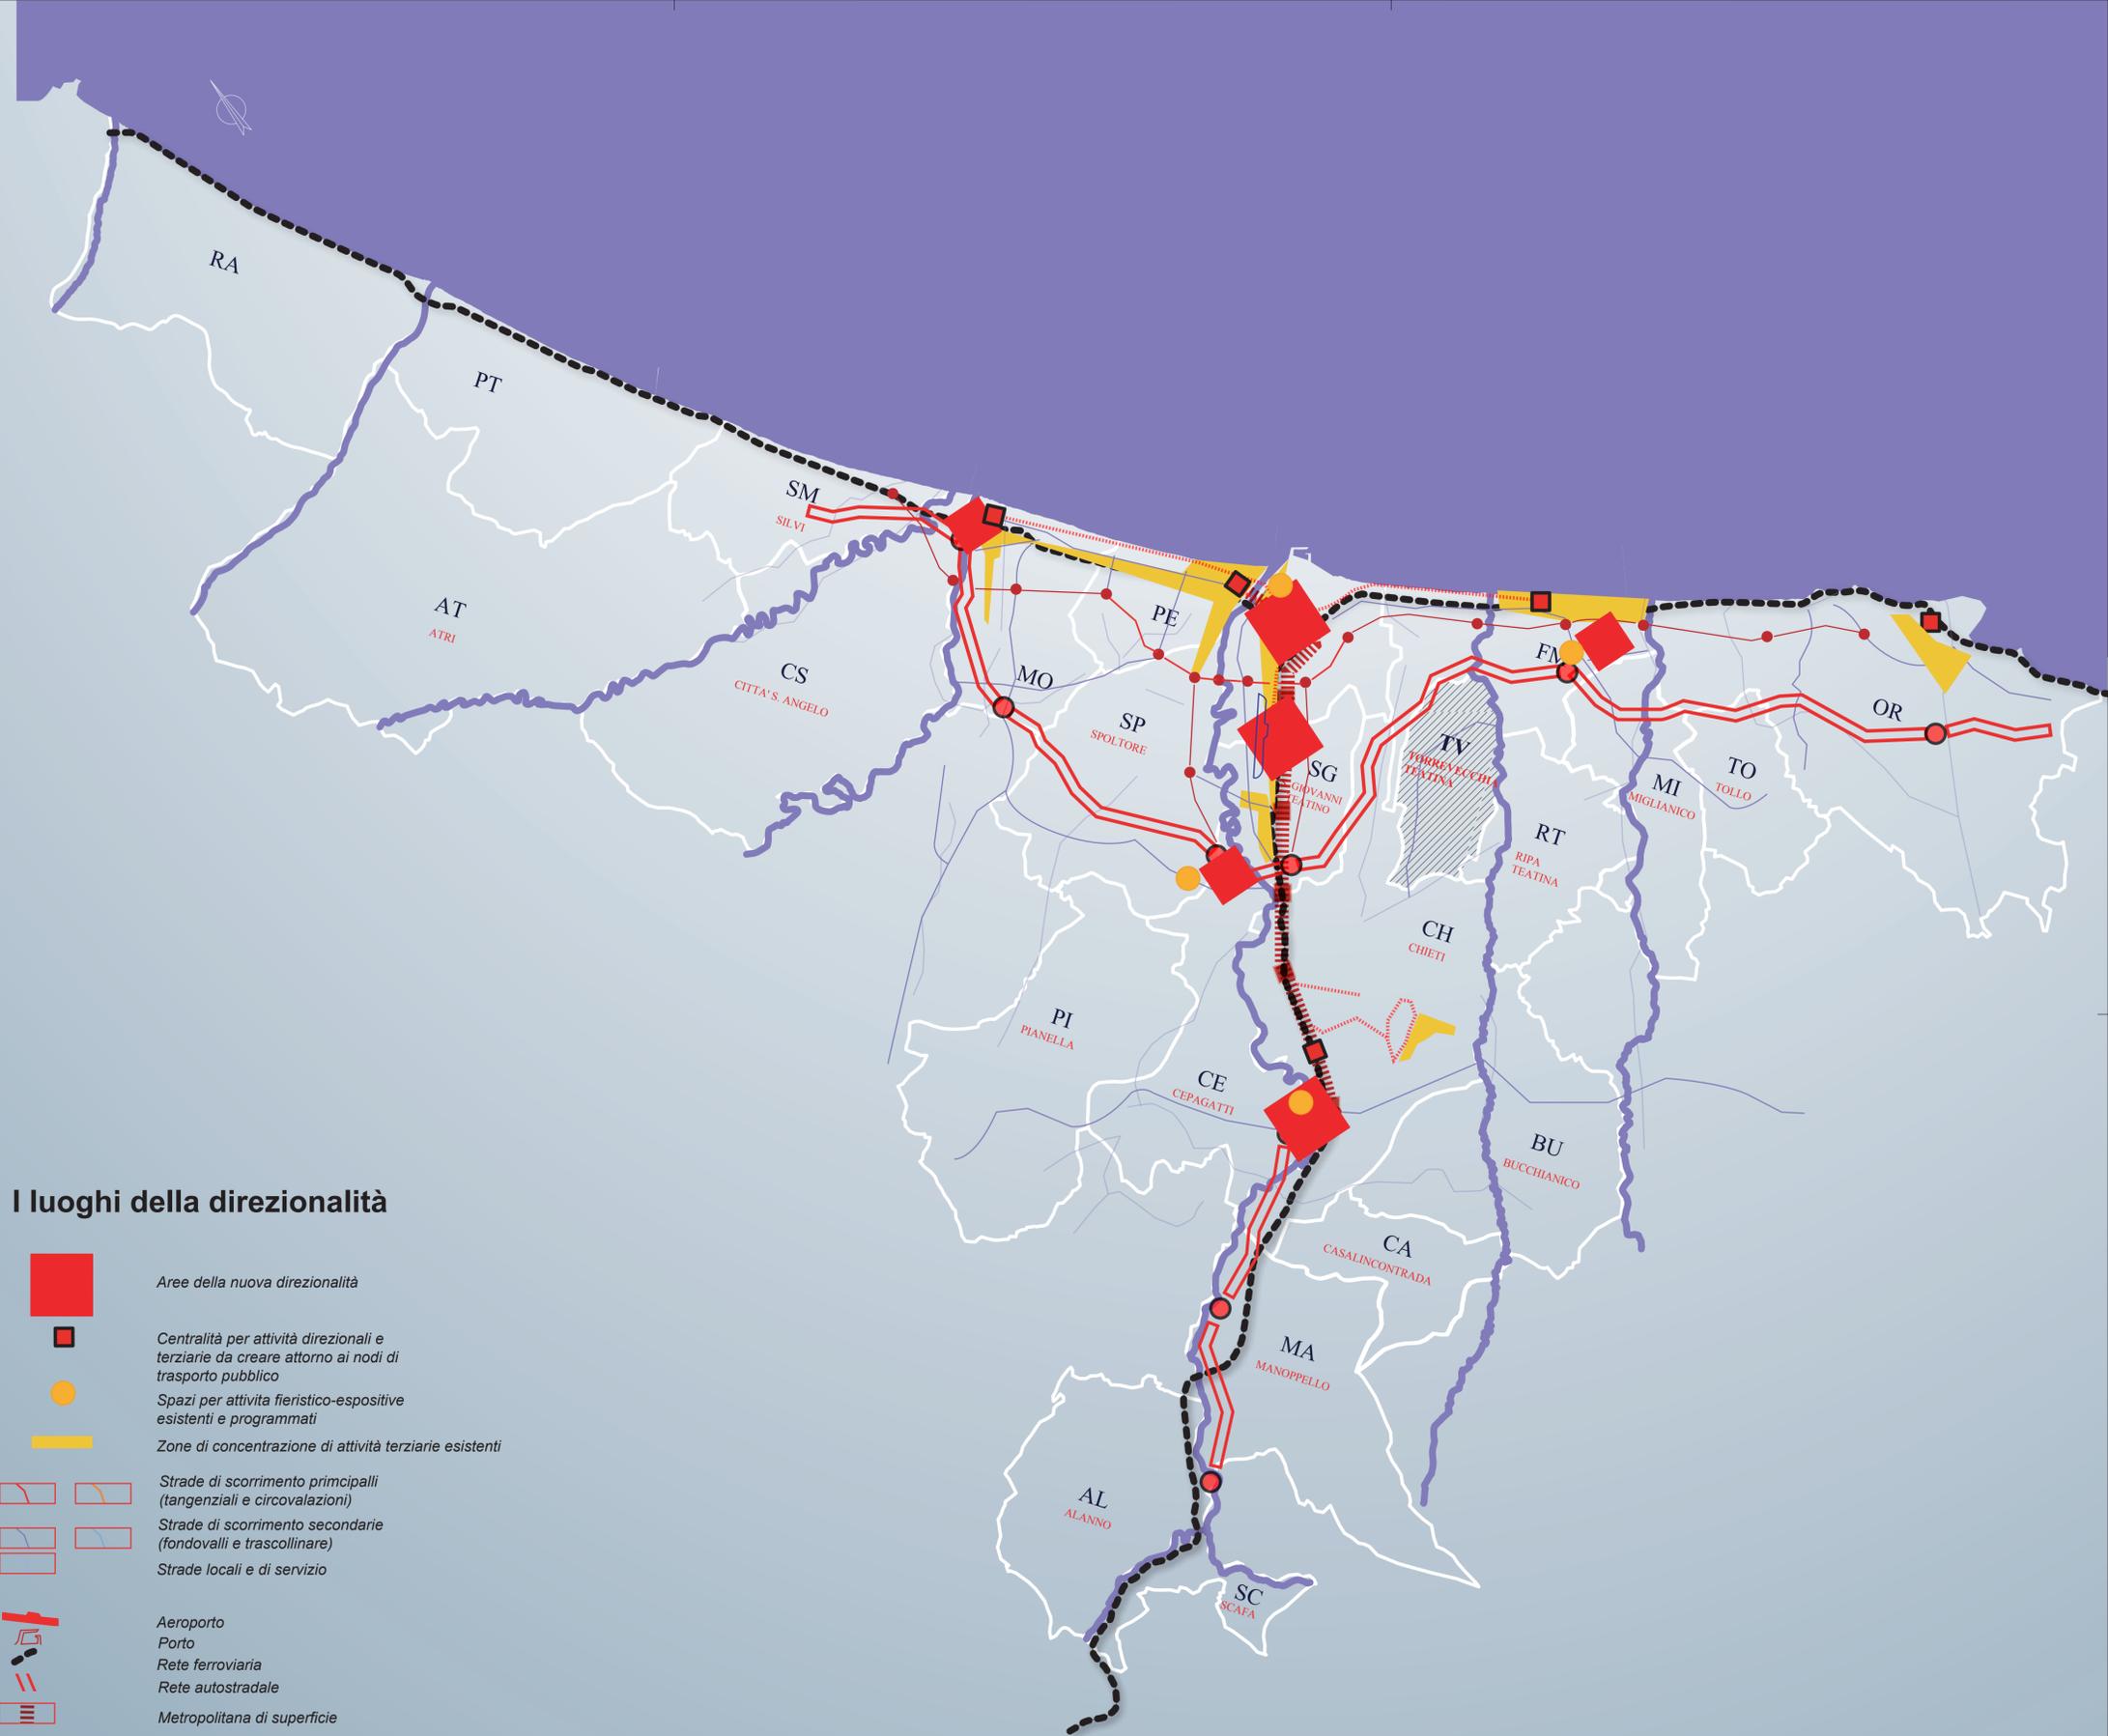

I luoghi della direzionalità

-  Aree della nuova direzionalità
-  Centralità per attività direzionali e terziarie da creare attorno ai nodi di trasporto pubblico
-  Spazi per attività fieristico-espositive esistenti e programmati
-  Zone di concentrazione di attività terziarie esistenti
-  Strade di scorrimento principali (tangenziali e circonvallazioni)
-  Strade di scorrimento secondarie (fondovalli e trascollinare)
-  Strade locali e di servizio
-  Aeroporto
-  Porto
-  Rete ferroviaria
-  Rete autostradale
-  Metropolitana di superficie