

COMUNE DI TORREVECCHIA TEATINA  
 Provincia di Chieti  
**PIANO  
 REGOLATORE  
 GENERALE**

Tavola 15    PROGETTO DEFINITIVO    Scala 1:2.000

**ZONIZZAZIONE ZONA II  
 CASTELFERRATO**

Adeguato alla Deliberazione del Consiglio Comunale n° 8 del 15.05.2008  
 Adeguato al parere del S.U.P. Prot. n° 51752 del 15.07.2008



Il Progettista  
 Ing. Amanda Giacchetti

Il Collaboratore  
 Arch. Assunta Di Tullio

Elaborato definitivo in data 08.08.2008	ADOTTATO con Deliberazione del Consiglio Comunale n° 36 del 06.12.2007	Esame delle Osservazioni con Deliberazione del Consiglio Comunale n° 9 del 15.05.2008
Adeguato alle Osservazioni in data 18.04.2008	Conferma dei Servizi in data 15.07.2008	APPROVATO con Deliberazione del Consiglio Comunale n° 22 del 02.09.2008
IL RESPONSABILE DELL'UFFICIO TECNICO COMUNALE	IL SEGRETARIO COMUNALE	IL SINDACO

**Legenda**

ZONA	
	ZONA A ZONA DI VECCHIA FORMAZIONE
	ZONA B ZONA RESIDENZIALE DI COMPLETAMENTO
	ZONA C1 ZONA RESIDENZIALE DI ESPANSIONE A INTERVENTO DIRETTO
	ZONA C2 ZONA RESIDENZIALE DI ESPANSIONE A INTERVENTO INDIRETTO
	PERIMETRAZIONE DEL COMPARTO
	ZONA C3 ZONA PER EDILIZIA ECONOMICA E POPOLARE (PEEP)
	ZONA D1 ZONA PRODUTTIVA DI COMPLETAMENTO
	ZONA D2 ZONA PRODUTTIVA DI ESPANSIONE
	ZONA D3 ZONA PER ATTIVITA' TURISTICO-RECREATIVE
	ZONA D4 ZONA PER ATTIVITA' SPORTIVO-RECREATIVE
	ZONA E ZONA AGRICOLA
	AREA ESISTENTE PER AMMASSO MATERIALE INERTE DA RICICLARE
	ZONA F1 ZONA PER EDILIZIA SCOLASTICA
	ZONA F2 ZONA DI INTERESSE RELIGIOSO, ASSISTENZIALE E CULTURALE
	ZONA F3 ZONA PER SERVIZI GENERALI
	ZONA F4 ZONA PER IMPIANTI SPORTIVI
	ZONA F5 ZONA PER VERDE PUBBLICO
	VERDE DI INTERESSE NATURALISTICO
	ZONA F6 ZONA DI RISPETTO
	ZONA F7 ZONA PER PARCHEGGIO PUBBLICO
	AREA PER FORME DI SPETTACOLO POPOLARE (CIRCHI, LUNA PARK, ECC.)
	VIABILITA' DI PROGETTO

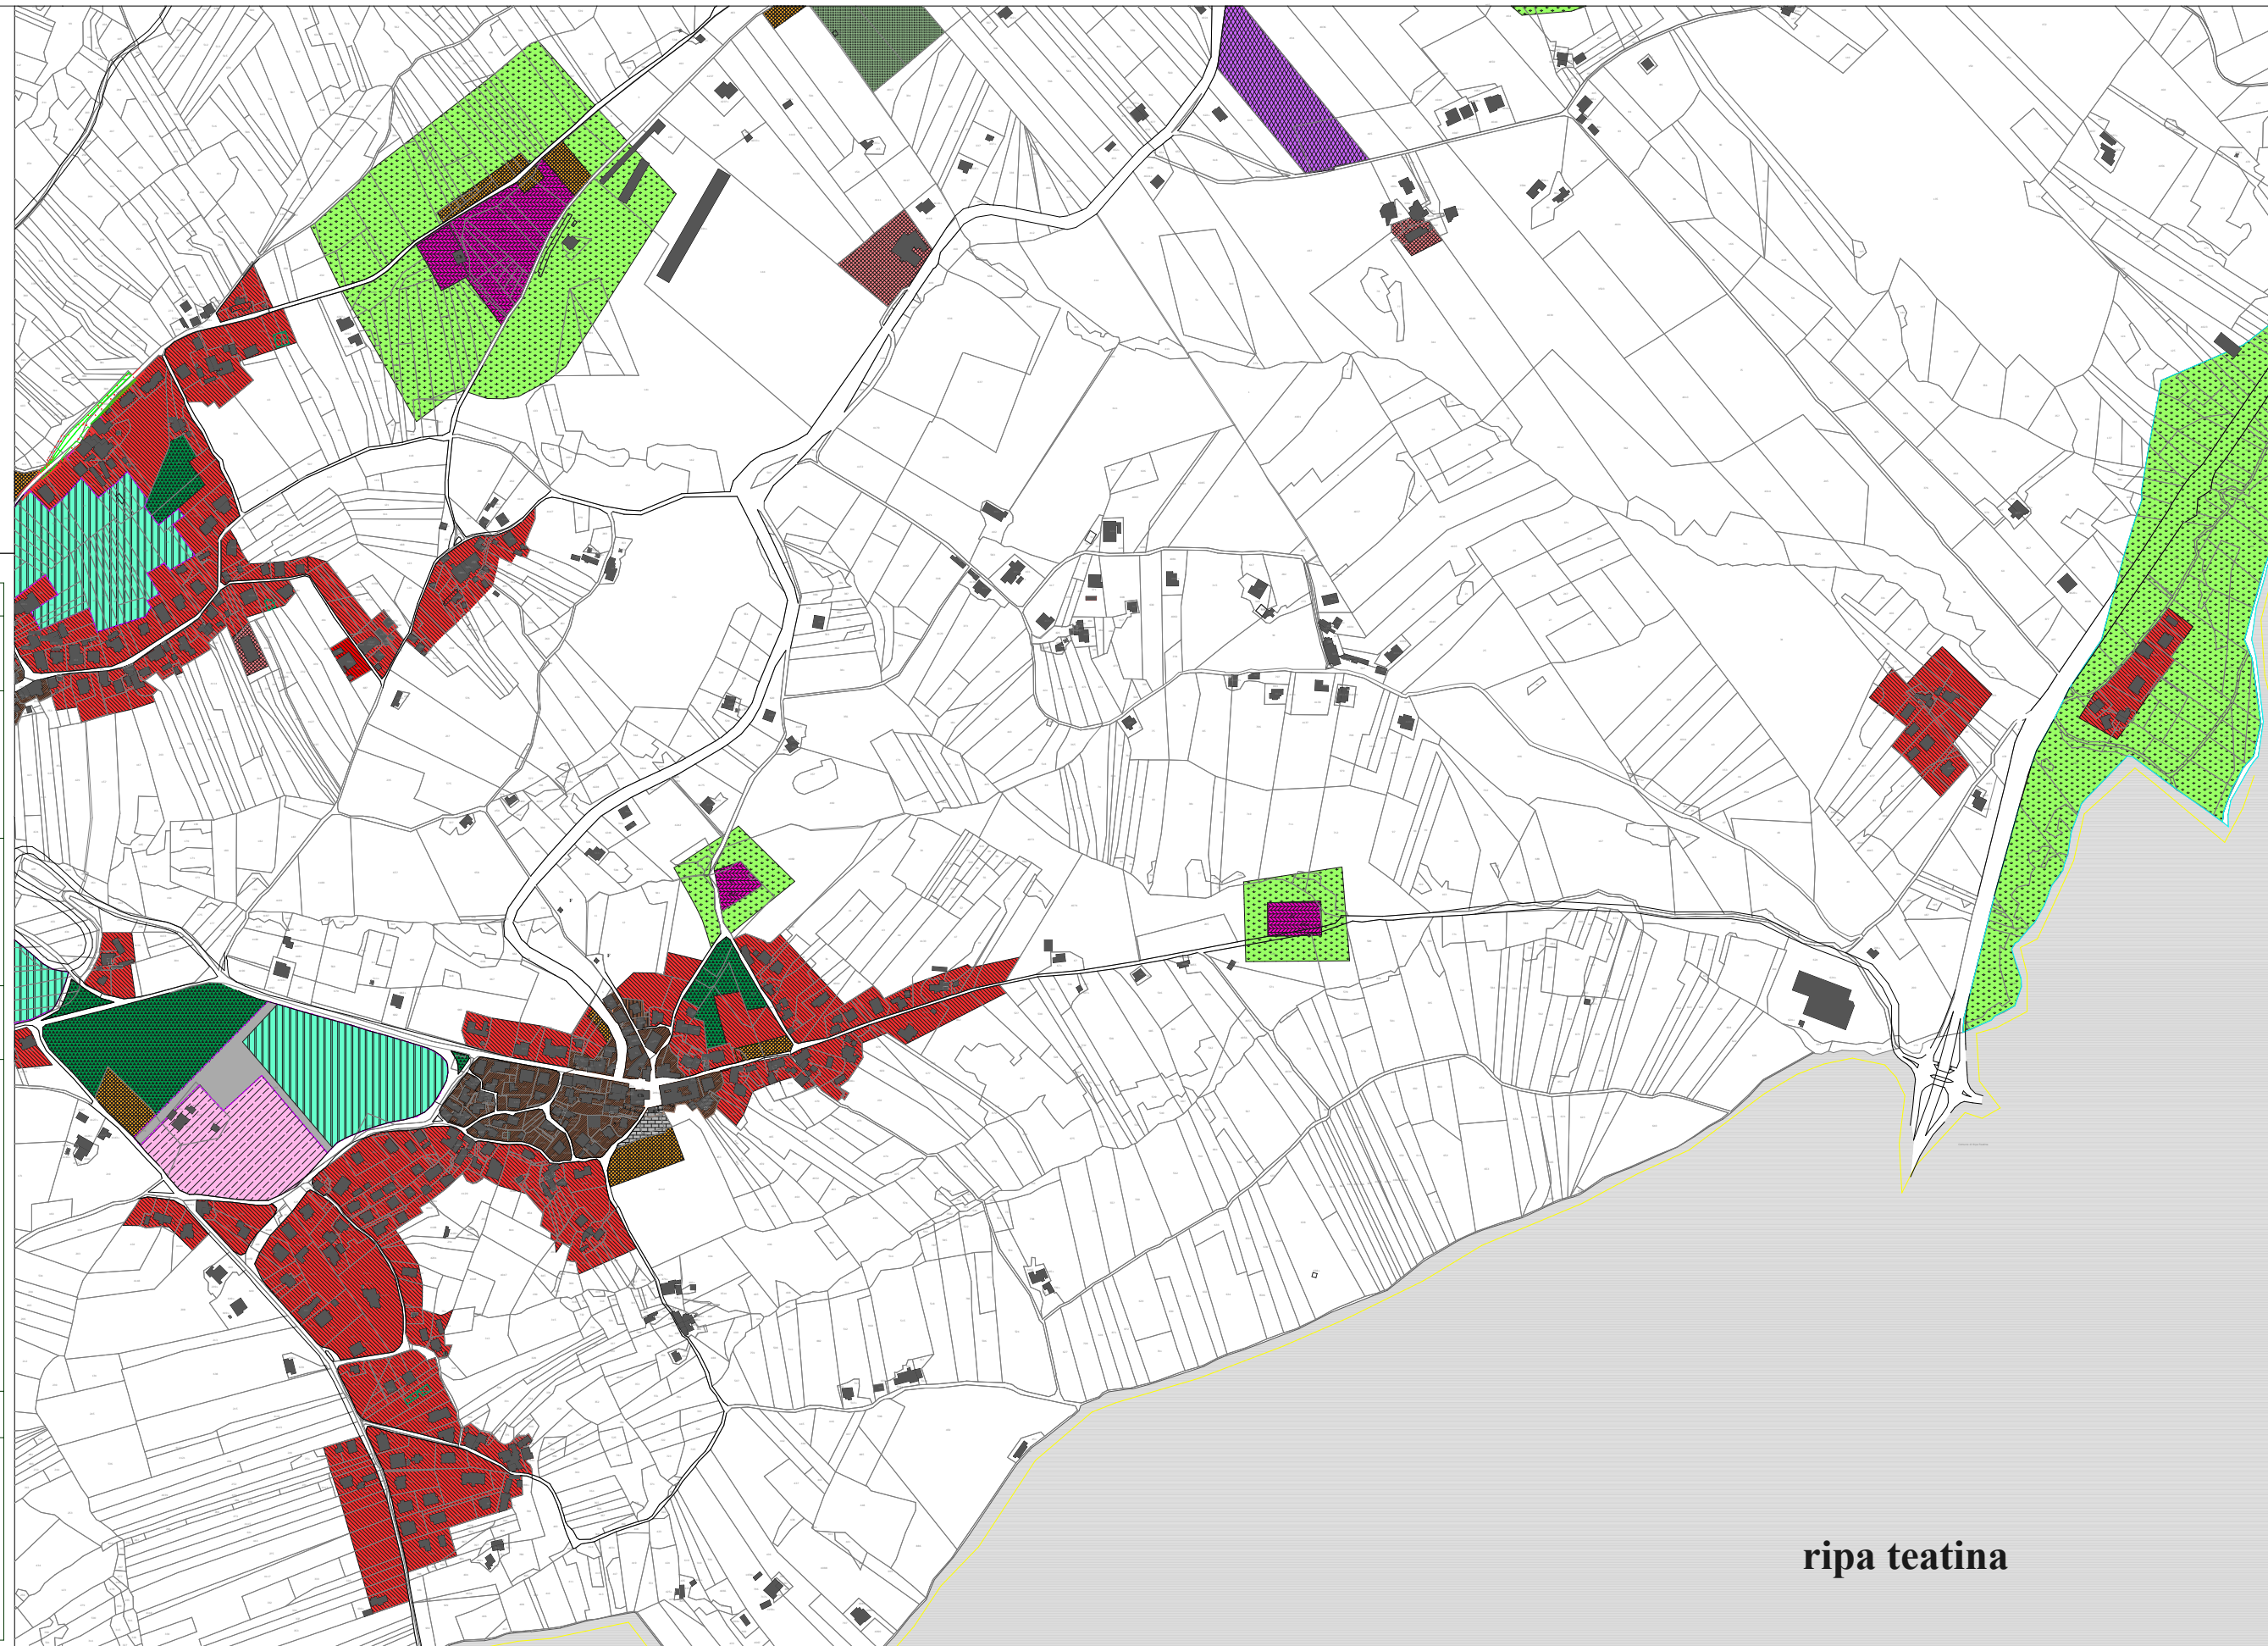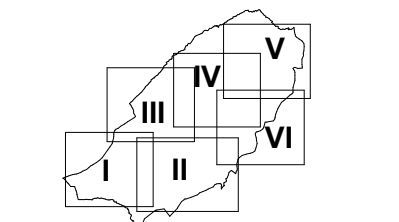

ripa teatina